



SPARTE schematisch  
(nicht maßstäblich)

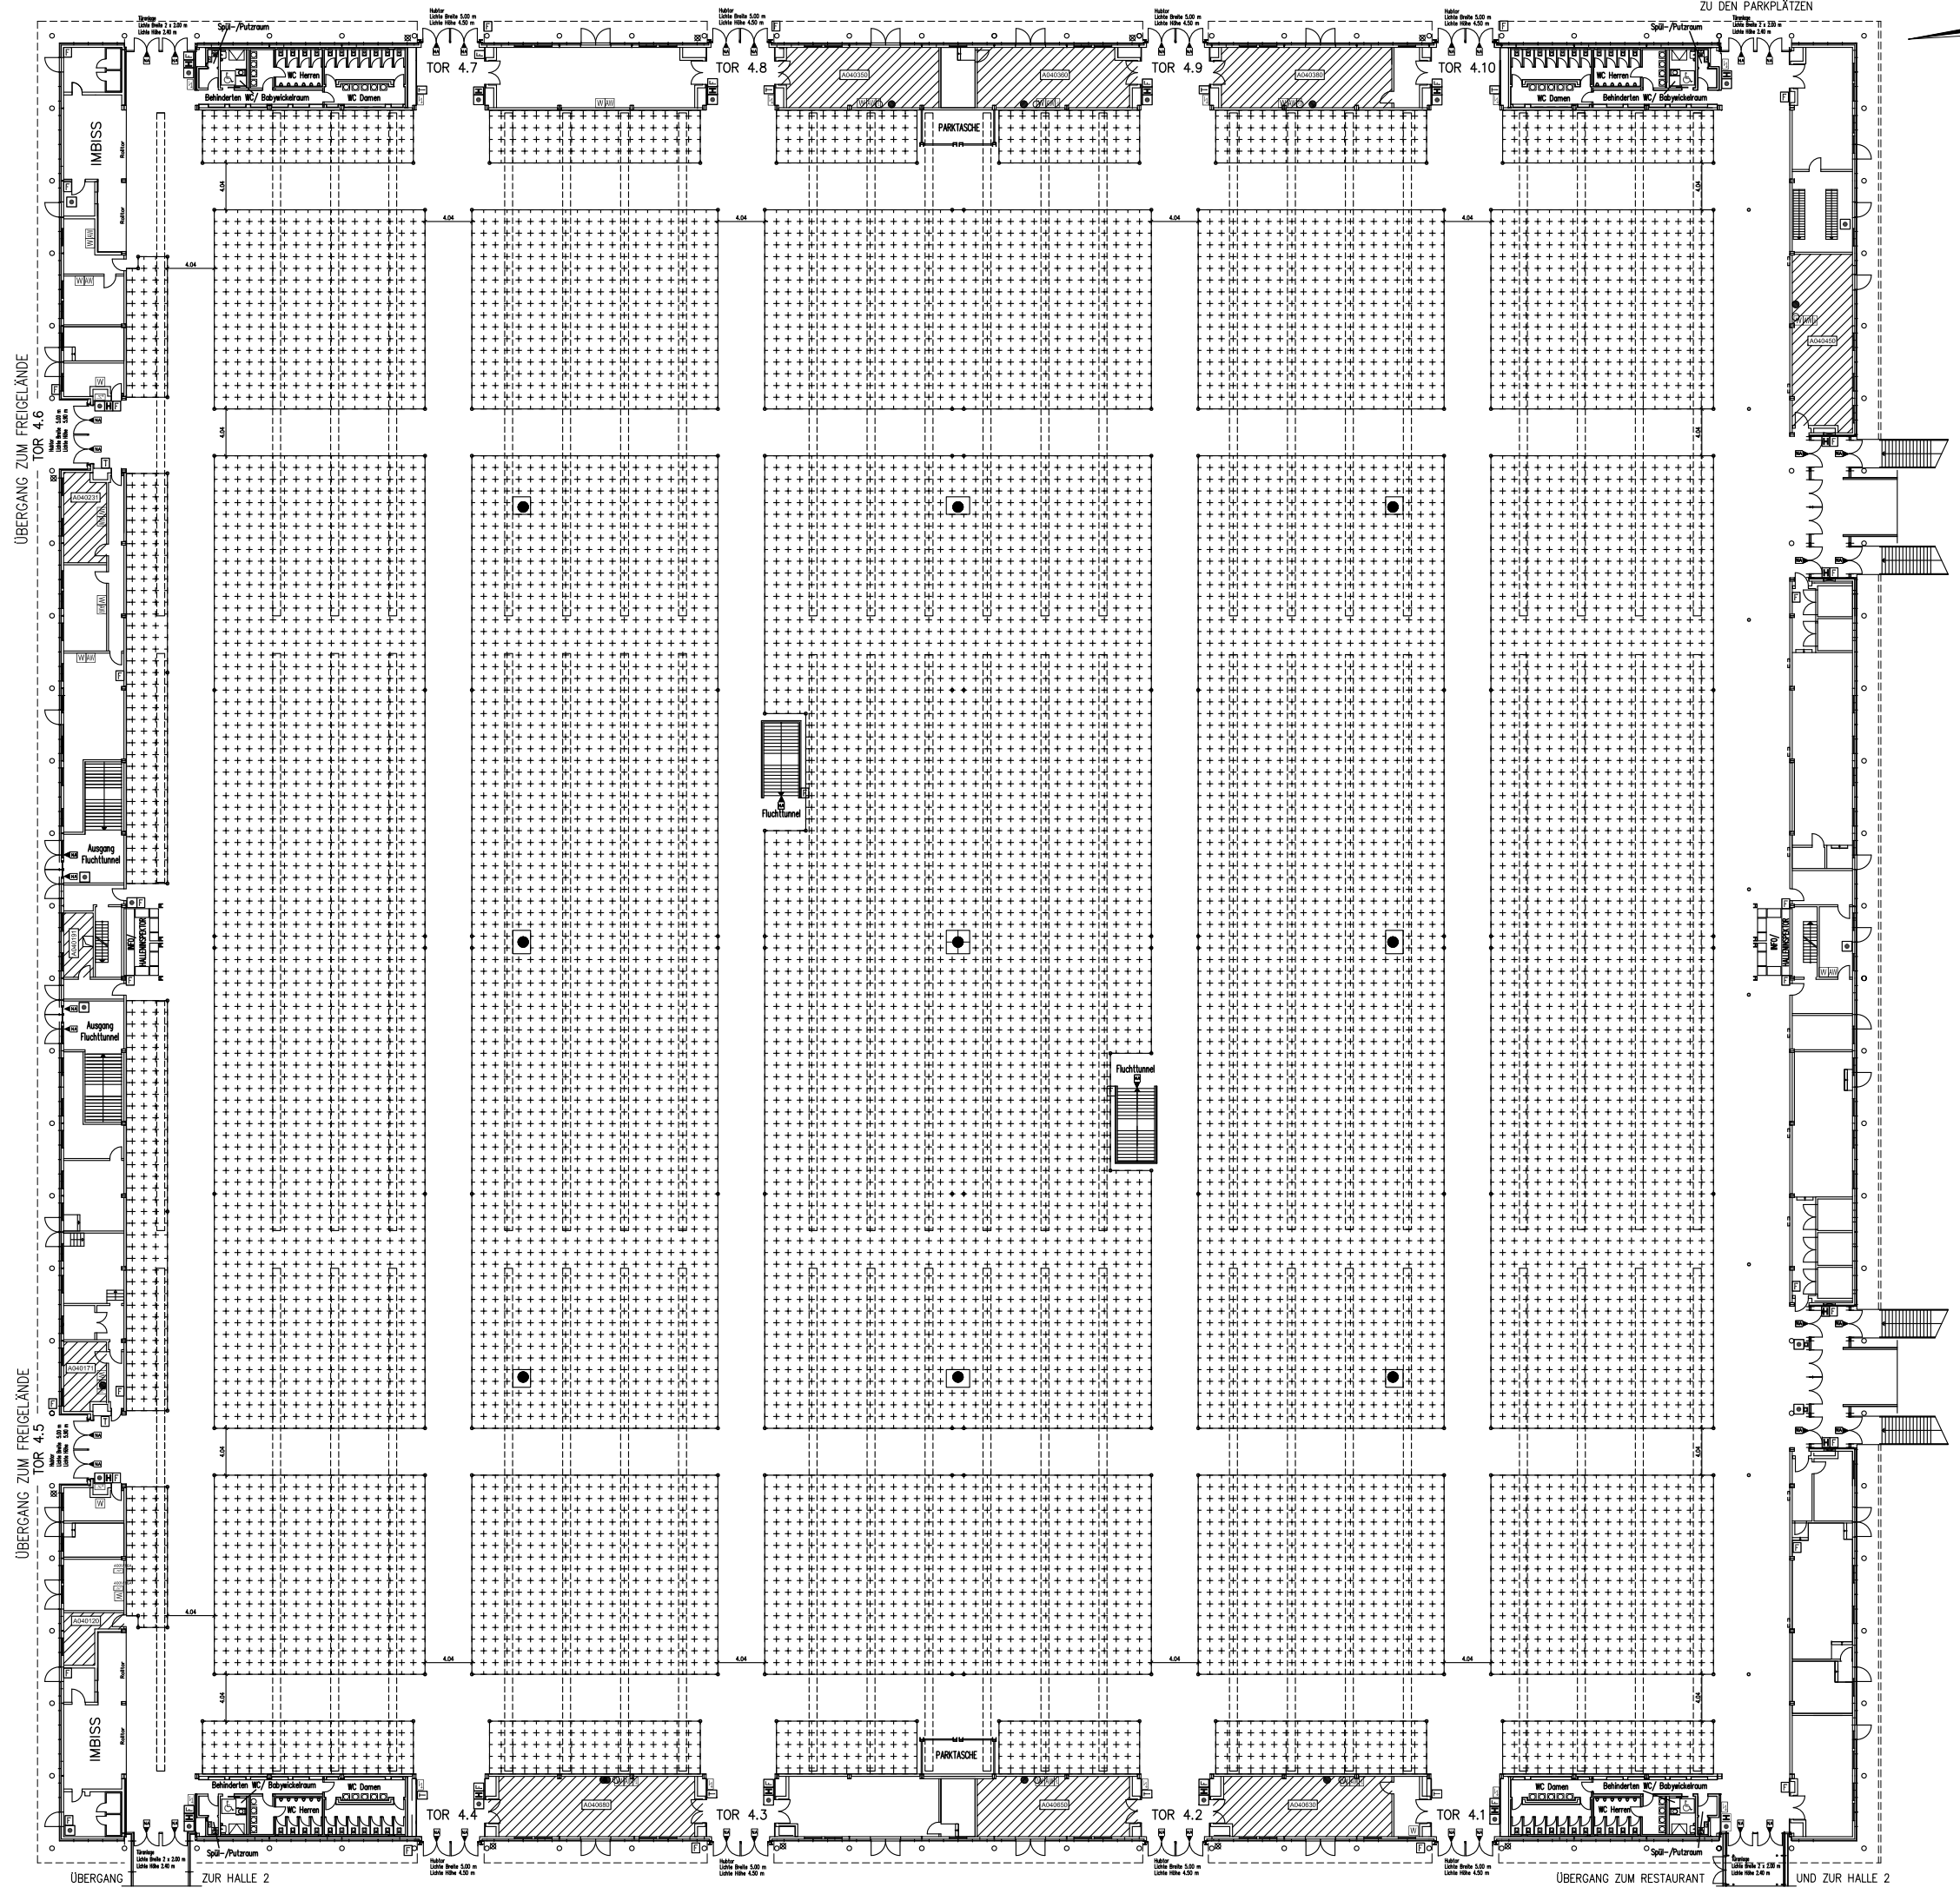

Vermietbare Hallenebenenräume	Raumnummer	Brutto-Flächen
	A040120	15,72 qm
	A040171	17,78 qm
	A040191	14,18 qm
	A040231	27,57 qm
	A040350	69,67 qm
	A040360	60,87 qm
	A040380	77,80 qm
	A040450	77,39 qm
	A040630	76,37 qm
	A040650	69,37 qm
	A040680	84,26 qm

A040001 Raumnummer  
 vermietbare Hallenebenenräume

Legende	Bemerkungen
<ul style="list-style-type: none"> <li>Versorgungskanäle (Wasser, Druckluft, Elektri., Telefon)</li> <li>Säulen, d=0,90m</li> <li>Rasterfüßpunkte (Verankerung in Holzfußbohlen)</li> <li>Infoelement</li> <li>Tür bei Messen kein Notausgang</li> <li>Notausgang</li> <li>Rauch-/Gasabzug Dach (Messenzug)</li> <li>Drückknopf-Feuermelder</li> <li>Stele für Melder oder Schließbeinrichtung</li> <li>Fädelkanal (Verbindung Ringwand, ø 20 cm)</li> <li>Haustelefon</li> <li>Elektroanschluss</li> <li>Feuerlöscher</li> <li>Feuerlöscheinrichtung</li> <li>Wasseranschluss (teilweise vorhanden)</li> <li>Abwasseranschluss (teilweise vorhanden)</li> <li>Kernbohrung leer</li> <li>Kernbohrung Medienanschlüsse auf Bestellung möglich</li> <li>Kernbohrung Medienanschlüsse auf Bestellung möglich</li> </ul>	<ul style="list-style-type: none"> <li>Rasterstellung 1,01m x 1,01m</li> <li>Platzierung grundsätzlich nur im gerasterten Bereich möglich!</li> <li>Mobiler Windfang Einsatz nach Abstimmung</li> <li>Grundriss Hallenspektorkanzel</li> <li>Windfang bei Einsatz nicht vermietbar</li> <li>zulässige Fußbodenbelastung 33 kN/qm (3 l/vm)</li> <li>Lichte Höhe UK Hauptträger (ohne Trennwand) 8,10 m</li> <li>Lichte Höhe UK Hauptträger (mit Trennwand) 7,60 m</li> <li>Lichte Höhe UK Nebenträger 10,05 m</li> <li>Alle Maße sind vor Ort zu überprüfen!</li> </ul>

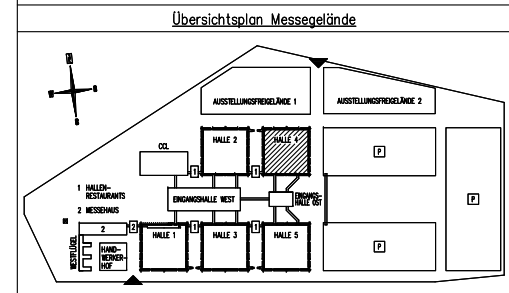

Veranstaltung: **VERANSTALTUNG**

ZEITRAUM

Aufplanung am/durch: Datum Name

Diese Zeichnung – einschließlich aller Urheberrechte – ist Eigentum der Leipziger Messe GmbH und darf nur in Zusammenhang mit oben benannter Veranstaltung verwendet werden.

**LEIPZIGER MESSE**

Objekt: **HALLE 4**  
Ebene 0 / Gesamtübersicht

Planart: Vermietungsplan

Vertrieb: Raster mit 4-Meter-Gängen

Zeichnungsnummer: BCA-A040-00001-3  
 angefertigt am/durch: 01.01.2020 ZIMMERMANN  
 Umriss-Zeichnungsnummer: GMP NML2521-516201