

**an die Bieter
zur Ausschreibung**

Datum der Versendung/ Veröffentlichung	23.04.2025		
Vergabenummer	20250401		
Vergabeart:	Öffentlich		
Eröffnungs-/Einreichungstermin bei Vergabestelle			
Datum:	19.05.2025	Uhrzeit:	11:00 Uhr
Telefon:	0341- 678 83.91		
Nachprüfungsstelle bei öffentlichen Vergaben durch LM:		Leipziger Messe, Abteilung Recht	
		0341-678 7976	
Bindefrist endet am:	30.06.2025		

Aufforderung zur Abgabe eines Angebotes
für Projekt
**Wartung und Reparatur der Blitzschutz – und
Potenzialausgleichanlagen**

Sehr geehrte Damen und Herren,

die Leipziger Messe (LM) beabsichtigt Leistungen zum o. g. Projekt zu vergeben. In Anlage erhalten Sie dazu alle notwendigen Informationen und Unterlagen.

Freundliche Grüße

i. V. Dr. A. Nedoborovsky
AL Einkauf

i. A. H. Gerber
Einkäufer

Dieses Schreiben wurde maschinell erstellt und bedarf keiner Unterschrift.

Funktionale Leistungsbeschreibung

für

Wartung und Reparatur der Blitzschutz – und Potenzialausgleichanlagen
Ein Angebot gilt für alle Unternehmen der Leipziger Messe-Unternehmensgruppe

Datum: 10.04.2025

Termine	Abgabe Angebot	19.05.2025 11:00 Uhr
	Beauftragung bis	30.06.2025
	Vertragslaufzeit (mit Verlängerungsmöglichkeit)	für 3 Jahre ab 01.07.2025

Auftraggeber	Leipziger Messe GmbH F-EINK Messe-Allee 1 04356 Leipzig	<u>www.leipziger-messe.de</u> Tel.: 0341-678.8391 einkauf [at] leipziger-messe.de
---------------------	---	---

Ansprechpartner für <u>Einkauf</u>	Herr Dr. Nedoborovsky einkauf [at] leipziger-messe.de	0341-678. 8391
---	--	----------------

Ansprechpartner für <u>Fachbereich</u> und für Terminvereinbarungen/ Ortsbesichtigung	Abteilung TI-BM2 Herr Falk Enge f.enge [at] leipziger-messe.de	0341-678. 8537
---	--	----------------

1 Aufgabe

Die Leipziger Messe beabsichtigt, die nachfolgenden Rahmenvertragsleistungen zu vergeben.

2 Ablauf und Struktur des Ausschreibungsverfahrens

- 2.1 Verfahren: Diese Ausschreibung erfolgt öffentlich ohne vorherigen Teilnahmewettbewerb. Die Information wurde formgerecht veröffentlicht. Die verbindlichen, physischen Ausschreibungsunterlagen finden Sie im angegebenen Zeitraum unter [eVergabe.de](https://www.leipziger-messe.de/de/ausschreibungen/) und gleichlautend unter <https://www.leipziger-messe.de/de/ausschreibungen/>.
- 2.2 Zum Öffnen der PDF-Datei inkl. evtl. Anhänge empfehlen wir den im Internet kostenfrei verfügbaren „Adobe Reader“ oder eine Acrobat Vollversion. Bei Verwendung anderer Programme kann nicht gewährleistet werden, dass alle Informationen korrekt angezeigt werden
- 2.3 Aufgrund des engen Zeitplans stehen folgenden Zeitfenster für den Besichtigungstermin zur Verfügung; bitte stimmen Sie einen Termin im Vorfeld mit dem oben genannten Ansprechpartner für Ortsbesichtigungen ab:

07.05.2025 – von 9:00 – 15:00

08.05.2025 – von 9:00 – 15:00

Die Ortsbesichtigungen werden einzeln durchgeführt, pro Besichtigung stehen losbedingt maximal 2 Stunden zur Verfügung.

- 2.4 Fragen zur Ausschreibung sind nur bis zum 14.05.2025, um 11:00 Uhr in Textform an den Ansprechpartner Einkauf zu senden. Diese werden dort gesammelt und spätestens am 16.05.2025 neutral und zeitgleich beantwortet. Später eingehende Fragen werden unter Rücksichtnahme auf die anderen Bieter grundsätzlich nicht mehr beantwortet. Die Veröffentlichung der Antworten erfolgt über unser Internetportal www.leipziger-messe.de/de/ausschreibungen/ und [eVergabe.de](https://www.evergabe.de).
- 2.5 Ihr formgerechtes und verbindliches Angebot muss zum angegebenen Datum und zur genannten Uhrzeit beim Einkauf der Leipziger Messe eingegangen sein. Sie können Ihr Angebot auf einem der folgenden Wege einreichen:
 - a. Die Ausschreibung finden Sie auch über das Vergabeportal „eVergabe.de“. Dort können Sie Ihr Angebot fristgerecht und zeitsicher per Upload einreichen. (Hierfür ist eine vorherige Registrierung des Bieters auf „eVergabe.de“ erforderlich).
 - b. Senden Sie Ihr Angebot ungebunden in einem verschlossenen Umschlag ein, der mit der Ausschreibungsnummer beschriftet ist. Fügen Sie zusätzlich einen Datenträger mit der ausgefüllten Excel-Datei des Preisblattes bei. Alternativ können Sie die Excel-Datei auch unmittelbar nach dem Abgabetermin per E-Mail an [einkauf [at] leipziger-messe.de] senden.
- 2.6 Nach Eingang der Bieterunterlagen erfolgt deren interne Auswertung nach den u. g. Kriterien. Bei Bedarf wird zu Aufklärungs-Gesprächen eingeladen.
- 2.7 Sie erhalten im Ergebnis der Auswertung eine Absage oder den Zuschlag.
- 2.8 Mit dem Zuschlag kommt ein verbindlicher Vertrag zwischen dem Bieter und dem Auftraggeber (Leipziger Messe GmbH) zustande, ohne dass es weiterer Erklärungen bedarf.
 - a. Die Modalitäten ergeben sich gemäß dieser Ausschreibung.
 - b. Die Vertragsbestandteile sind im gleichlautenden „Punkt 4“ beschrieben.
 - c. Der AN / Dienstleister erhält abschließend eine PDF-Datei mit der Zusammenfassung der Vertragsunterlagen als gemeinsame Arbeitsbasis und bestätigt den Erhalt dieser.

3 Verfahrensregeln der Ausschreibung

- 3.1 Mit Abgabe Ihres Angebotes erkennen Sie die Regelungen dieser Ausschreibung an, sofern Sie im Einzelnen nichts Abweichendes erklären und dies begründen. Führen Abweichungen jedoch zu potenziellen Wettbewerbsverzerrungen im Vergleich mit den anderen Angeboten, wird Ihr Angebot nur als Nebenangebot gewertet oder ausgeschlossen.
- 3.2 Eine Trennung in Lose ist nicht vorgesehen.
- 3.3 Wegen regelmäßiger Veranstaltungen können meist keine zusammenhängenden Werkleistungszeiten zugesichert werden. Im Angebot sind die Anzahl der benötigten Montagetage und die Anzahl der eingesetzten Arbeitskräfte zu benennen.

- 3.4 Nebenangebote sind zulässig. Diese müssen positionsweise vergleichbar sein und technisch mindestens die gleiche Qualität bieten. Ein Nebenangebot muss ausdrücklich als solches gekennzeichnet und nummeriert sein. Für jedes Nebenangebot ist ein extra Preisblatt auszufüllen. Ein Anspruch auf Prüfung, Wertung und Begründung bei Nichtbeachtung besteht ausdrücklich nicht.
- 3.5 Bieter, die sich in diesem Vergabeverfahren erkennbar an einer unzulässigen Wettbewerbsbeschränkung beteiligen, werden ausgeschlossen. Der Bieter hat auf Verlangen der LM Auskünfte darüber zu erteilen, ob und auf welche Art er z. B. wirtschaftlich und rechtlich mit anderen Unternehmen verbunden ist.
- 3.6 Geplante Bietergemeinschaften müssen sich durch jedes Mitglied unterschriftlich erklären (je Bieter eine Selbstauskunft). Es ist ein Sprecher zu benennen, der alle Mitglieder rechtsgeschäftlich vertritt. Bietergemeinschaften haften ausnahmslos gesamtschuldnerisch.
- 3.7 LM kann auch nach Angebotsabgabe oder Auftragsvergabe verlangen, dass Angebotspreise in Material- und Arbeitsanteile gesplittet werden. Ebenso kann LM verlangen, dass die Preisberechnungen der angebotenen Leistungen (inkl. NAN) im verschlossenen Umschlag zur Aufbewahrung zu übergeben sind.
- 3.8 Das Angebot ist in deutscher Sprache zu verfassen. Beschreibungen müssen allgemeinverständlich sein. Abkürzungen, Fremdwörter, Anglizismen etc. sind möglichst zu vermeiden; alternativ sind die Begriffe zu erläutern.
- 3.9 Angebote mit belastbaren Nachweisen über positive Umwelteigenschaften zum Produkt (z. B. besonders sparsamer Energieverbrauch, nachhaltige Transporte und Reisen, relevante Zertifikate) wie auch über nachhaltiges Wirtschaften bei Produktion, Vertrieb und/oder Dienstleistungen, werden bei sonstiger Gleichwertigkeit höher bewertet.
- 3.10 Geplante Nachauftragnehmer (NAN) sind LM mit dem Angebot anzuzeigen und vor Auftragsausführung namentlich zu benennen, für sie gelten die gleichen Bedingungen. Der Bieter ist für die entsprechende Mitteilung und entsprechende Verpflichtung seiner NAN in vollem Umfang verantwortlich.
- 3.11 Rechnungen:
 - a. Rechnungen sind zwingend per E-Mail an **einvoice [at] leipziger-messe.de** zu senden.
 - b. Alternativ sind diese im Original beim Auftraggeber einzureichen. Anderenfalls gelten Rechnungen als nicht eingegangen.
 - c. Rechnungen müssen nach den gesetzlichen – und ggf. speziell benannten - Regelungen prüffähig sein. Solange diese Voraussetzung nicht erfüllt ist, ist die vertragliche Vergütung nicht fällig.
 - d. Bei Bietergemeinschaften werden Zahlungen mit befreiender Wirkung für LM nur an den bevollmächtigten Sprecher geleistet. Dies gilt auch nach Auflösung der Bietergemeinschaft.
 - e. Teilrechnungen sind fortlaufend zu nummerieren.
 - f. Die Positionsnummern in der Rechnung/den Rechnungen müssen zur Prüffähigkeit dieser mit denen der Auftrags- bzw. Ausschreibungsunterlagen übereinstimmen.
 - g. Im Falle der Überzahlung durch LM ist der überzahlte Betrag innerhalb 14 Kalendertagen nach Zugang des Rückforderungsschreibens zu erstatten. Bei Verzug fallen die gesetzlichen Verzugszinsen (Basiszinssatz zzgl. 9%) an. Auf einen Wegfall der Bereicherung kann sich nicht berufen werden.
 - h. Im Falle der Abrechnung nach Stundensätzen und Mengen sind diese in entsprechenden aussagefähigen täglichen Listen bzw. Aufmaßen nachzuweisen und von LM jeweils bestätigen zu lassen. Liegen diese Listen/ Aufmaße der Rechnung nicht bei, so ist die Rechnung nicht prüffähig und gilt als nicht gestellt.

4 Weitere Vertragsbestandteile

- 4.1 Mit dieser Datei ausgehändigte Unterlagen (im Falle eines Zuschlages werden folgende Unterlagen Vertragsbestandteile):
 - a. Die Punkte 1-8 dieser Datei
 - b. Die Punkte 9-11 dieser Datei
 - c. Formular Angebotsanschreiben
 - d. Anlage Preisblatt als PDF- und Excel-Datei (Zusätzlich befindet sich diese Anlage als Excel-Datei eingebettet im PDF-Register dieser Datei (s. im Adobe Reader unter  Anlagen). Nutzen Sie diese für Ihre Eintragungen).

- e. Anlage Selbstauskunft als PDF-Datei. Zusätzlich befindet sich diese Anlage zur besseren Bearbeitung als Word-Datei eingebettet im PDF-Register dieser Datei (s. im Adobe Reader  Anlagen). Nutzen Sie diese ggf. für Ihre Eintragungen.)
- f. Anlage Datenschutz
- g. Nachweis Ortskenntnisse / Ortsbesichtigung
- h. Anlage Stillschweigeverpflichtung
- i. Anlage Arbeitsschutz
- j. Nachunternehmerverzeichnis
- k. Verpflichtungserklärung des/der Nachunternehmer
- l. Anlage Objekt-Geländeplan
- m. Sonstige Regelungen und Informationen, die Sie auf der Seite <https://www.leipziger-messe.de/de/agb/> finden

4.2 Vom Bieter einzureichende Unterlagen (Angebot):

- a. Formloses Anschreiben auf Ihrem Kopfbogen
- b. Ausgefülltes Formular Angebotsanschreiben
- c. Korrekt und vollständig ausgefülltes und unterschriebenes Preisblatt als PDF
- d. Ausgefüllte Excel-Datei Preisblatt (bei postalischer Angebotsabgabe ist die Exceldatei am Abgabetermin zwischen 11 und 14 Uhr an o.g. E-Mail zusenden oder als Datenträger beilegen.)
- e. Ausgefüllte und unterschriebene Selbstauskunft als PDF-Datei (mindestens die Pflichtfelder)
- f. Datenschutz unterschrieben
- g. Nachweise zur Nachhaltigkeit, ISO Zertifizierungen, wenn vorhanden
- h. Weitere Unterlagen des Bieters, die er dem AG darüber hinaus mitteilen möchte
- i. Von LM unterschriebenes Formular Ortsbesichtigung
- j. Bei Bauleistungen eine gültige Freistellungsbescheinigung des Finanzamtes
- k. Arbeitsschutz unterschrieben
- l. Unterschriebene Stillschweigeverpflichtung

5 Wertungskriterien

Die Bewertung der Angebote erfolgt nach einer Eignungs- und Wirtschaftlichkeitsprüfung. Es werden dabei die nachfolgenden Kriterien angewendet.

5.1 Die Zulassung zur Eignung (Bewertung der Firma)

- a. Einhaltung der formalen Anforderungen an das Angebot
- b. Bieterangaben zur Berufsausübung, wirtschaftlichen und technischen Leistungsfähigkeit

5.2 Wirtschaftlichkeitskriterien (Bewertung des Angebotes)

Hauptkriterium	Wichtung	wesentliche Unterkriterien
Ausschlusskriterium	OK. / K.O.	unterschriebene Ortskenntnis
Nutzbarkeit und Wert für LM (Formel: Wichtung/5 x Punkte von Null bis 5)	40	Erfüllung der geforderten Funktionen gemäß den fachlichen Anforderungen. Zertifikate/Zulassungen, relevante Referenzen
Preis netto (Formel: $P_{min} \cdot Wichtung / P_{Ang}$)	40	geprüft (inkl. Nachlass und Skonto)
Nachhaltigkeit/ Vertrag/ Konditionen/ (Formel: Wichtung/5 x Punkte von Null bis 5)	20	konform zu den Erfordernissen der Ausschreibungsunterlagen, Allgemeine Angaben in der Selbstauskunft, Ja/Nein-Abfragen im Preisblatt, ISO 14001, 50001, 16247, EMAS u.a., CO2 Emissionswerte, Energiekosten, Energieverbrauchsdaten

Die bestmögliche Gesamt-Bewertung sind 100 Punkte.

6 Fachbezogene Unterlagen

- 6.1 Spezielle technische Bedingungen
- 6.2 Alle Leistungen werden, soweit in der Ausschreibung nicht anders beschrieben, als fix und fertige Funktion ausgeschrieben. Somit sind alle dafür nötigen Nebenleistungen mit einzurechnen, auch wenn diese nicht ausdrücklich beschrieben und/oder abgefragt sind. Bieter, welche die vertraglichen Leistungen wegen der Komplexität der Kalkulation nicht als fix und fertige Leistung anbieten wollen/können, können alternativ bzw. zusätzlich ein Nebenangebot abgeben.
- 6.3 Vertragsdauer, Kündigung
 - 6.3.1 Der Vertrag beginnt am 01.07.2025 und endet am 30.06.2028 (feste Laufzeit).
 - 6.3.2 Während dieser Zeit ist die ordentliche Kündigung ausgeschlossen.
 - 6.3.3 Probezeit: LM kann den Vertrag ordentlich innerhalb der ersten 6 Monate mit einer Frist von 14 Tagen zum Monatsende kündigen. Ansonsten ist während der festen Laufzeit die ordentliche Kündigung ausgeschlossen.
 - 6.3.4 Der Vertrag verlängert sich mit dem Vertragsende auf unbestimmte Zeit und kann von jedem Vertragspartner mit einer Frist von drei Monaten zum Ablauf des 31.03., 30.06., 30.09. oder 31.12. eines jeden Jahres schriftlich gekündigt werden.
 - 6.3.5 Das Recht zur außerordentlichen Kündigung (aus wichtigem Grund) ohne Einhaltung einer Frist bleibt unberührt
 - 6.3.6 Soweit im Leistungstext auf technische Spezifikationen und/oder Hersteller Bezug genommen wird, ist auch ohne den ausdrücklichen Zusatz „oder gleichwertig“, immer Gleichwertiges gemeint. Gleiches gilt für Normen, Spezifikationen, Gütezeichen etc. Dabei ist die Gleichwertigkeit vom Bieter im Angebot nachzuweisen.
 - 6.3.7 Der Zutritt zu den Technikbereichen wird auf die im Rahmen der zu erbringenden Leistungen notwendigen Räume beschränkt. Der Zutritt in diese Bereiche ist lediglich zum Erbringen der beauftragten Leistung gestattet, die Mitnahme Dritter ohne Bestätigung des AG ist verboten und stellt eine wesentliche Vertragsverletzung dar.
- 6.4 Leistungsbeschreibung
 - 6.4.1 Die Leipziger Messe verfügt über verschiedene Blitzschutz- und Potenzialausgleichsanlagen, die zu warten und instandgehalten werden sollen.
 - 6.4.2 Die Prüfung der Blitzschutzanlagen (äußerer Blitzschutz) darf ausschließlich durch Personal mit einem gültigen Sachkundenachweis bzw. einer anerkannten Qualifikation als Blitzschutz-Fachkraft erfolgen. Grundlage: DIN EN 62305-T1-4 (VDE 0185-305-T1-4).
- 6.5 Umfang der Leistung:
 - 6.5.1 Sichtprüfung:
 - 6.5.1.1 Sichtprüfung auf ordnungsgemäßen Zustand der Fanganlage,
 - 6.5.1.2 Sichtprüfung auf ordnungsgemäßen Zustand aller Dach-/und Erdungsanschlüsse (soweit sichtbar),
 - 6.5.1.3 Sichtprüfung auf ordnungsgemäßen Zustand des Blitzschutz-Potentialausgleichs,
 - 6.5.1.4 Prüfung der Einhaltung von Näherungen von Installationen zur Blitzschutzanlage,
 - 6.5.1.5 Kontrolle der Vollständigkeit und des aktuellen Zustands der technischen Unterlagen,
 - 6.5.1.6 Prüfung des ordnungsgemäßen Zustands der Blitzschutzanlage nach zusätzlichen Einbauten bzw. Änderungen an der baulichen Anlage,
 - 6.5.1.7 Dokumentation der Prüfergebnisse/Prüfbericht,
 - 6.5.1.8 Aktualisierung der technischen Unterlagen,
 - 6.5.1.9 optional: Prüfung des ordnungsgemäßen Zustands des inneren Blitz- und Überspannungsschutzes.
 - 6.5.2 Vollständige Prüfung:
 - 6.5.2.1 Sichtprüfung auf ordnungsgemäßen Zustand der Fanganlage,
 - 6.5.2.2 Sichtprüfung auf ordnungsgemäßen Zustand aller Dach-/und Erdungsanschlüsse (soweit sichtbar),
 - 6.5.2.3 Sichtprüfung auf ordnungsgemäßen Zustand des Blitzschutz-Potentialausgleichs,
 - 6.5.2.4 Prüfung der Einhaltung von Näherungen von Installationen zur Blitzschutzanlage,
 - 6.5.2.5 Kontrolle der Vollständigkeit und des aktuellen Zustands der technischen Unterlagen,
 - 6.5.2.6 Prüfung des ordnungsgemäßen Zustands der Blitzschutzanlage nach zusätzlichen Einbauten bzw.

- Änderungen an der baulichen Anlage,
- 6.5.2.7 Messung des niederohmigen Durchgangs der Fanganlage,
 - 6.5.2.8 Messung des niederohmigen Durchgangs der Ableitungen,
 - 6.5.2.9 Messung des Erdübergangswiderstands des Fundamenterders / Hauptpotentialausgleichs,
 - 6.5.2.10 Dokumentation der Prüfergebnisse/Prüfbericht.
 - 6.5.2.11 Aktualisierung der technischen Unterlagen,
 - 6.5.2.12 optional: Prüfung des ordnungsgemäßen Zustands des inneren Blitz- und Überspannungsschutzes.

6.5.3 Prüfung Potentialausgleichanlagen

- 6.5.3.1 Sichtprüfung auf ordnungsgemäßen Zustand der Potentialausgleichsanlage
- 6.5.3.2 Sichtprüfung auf ordnungsgemäßen Zustand der Potentialausgleichsverbindungen der baulichen Anlage
- 6.5.3.3 Messung des niederohmigen Durchgangs der Potentialausgleichsanlage
- 6.5.3.4 Messung der niederohmigen Verbindung der Potentialausgleichsanschlüsse zur Erdungsanlage
- 6.5.3.5 Messung des Erdübergangswiderstands des Hauptpotentialausgleichs
- 6.5.3.6 Dokumentation der Prüfergebnisse/Prüfbericht
- 6.5.3.7 Aktualisierung der technischen Unterlagen

6.6 Preisblatt

- 6.6.1 Angegebene Mengen im Preisblatt sind unverbindlich und stellen stets nur eine ca. Anzahl dar. Die Anzahl resultiert aus Erfahrungswerten der letzten Jahre. Gleiches gilt für die Rhythmusplanungen. Die Angaben können also in beide Richtungen – auch stark – schwanken.
- 6.6.2 Das Preisblatt finden Sie in Anlage (weiter unten im PDF Dokument und im Anhang-Container  als Excel-Datei). Das Preisblatt ist vollständig auszufüllen, auszudrucken und zu unterschreiben. Um als Hauptangebot gewertet zu werden, darf es keine Korrekturen enthalten.
- 6.6.3 Das Preisblatt enthält i. d. R. nur Kurzbezeichnungen der Positionen der Leistungstexte aus der Leistungsbeschreibung. Sie erkennen mit Ihrer Unterschrift in jedem Fall den vollständigen Positions-Leistungstext in diesen Unterlagen als alleinverbindlich an.

7 AEB Allgemeine Einkaufsbedingungen

7.1 Geltung für Bauleistungen (VOB)

- 7.1.1 Für den Einkauf von Bauleistungen gelten die VOB/B und die folgenden Regelungen. Sie sind Bestandteil aller Verträge, die Leipziger Messe GmbH (LM) mit ihren Vertragspartnern im eigenen Namen oder als Vertreterin im Namen ihrer Tochtergesellschaften schließt. Sie gelten auch für alle zukünftigen Lieferungen, Leistungen oder Angebote, selbst wenn sie nicht nochmals gesondert vereinbart werden.
- 7.1.2 Diese Allgemeinen Einkaufsbedingungen gelten ausschließlich. Abweichende, entgegenstehende oder ergänzende Allgemeine Geschäftsbedingungen von Vertragspartnern werden nur dann und insoweit Vertragsbestandteil, als LM ihrer Geltung ausdrücklich schriftlich zugestimmt hat. Das Zustimmungserfordernis gilt in jedem Fall, beispielsweise auch dann, wenn LM auf ein Schreiben Bezug nimmt, das Geschäftsbedingungen des Geschäftspartners oder eines Dritten enthält oder auf solche verweist. Gleiches gilt bei vorbehaltloser Annahme der Leistung in Kenntnis der Allgemeinen Geschäftsbedingungen des Vertragspartners.
- 7.1.3 Ausschluss von Exklusivrechten: Der AN hat keinen Anspruch auf eine bestimmte Anzahl von Einzelaufträgen, ein bestimmtes Auftragsvolumen oder einen bestimmten Umsatz. Ihm stehen keine Exklusivrechte oder Konkurrenzschutz zu.

7.2 Vertragsschluss, Kommunikation

- 7.2.1 Der Vertragspartner ist verpflichtet, eine Bestellung der LM innerhalb einer angemessenen Frist schriftlich oder in Textform zu bestätigen oder insbesondere durch Beginn der Leistung vorbehaltlos auszuführen (Annahme).
- 7.2.2 Während der Vertragslaufzeit hat der Vertragspartner sicherzustellen, dass er für LM während der üblichen Geschäftszeiten und sofern es die Vertragsabwicklung erfordert auch außerhalb der Geschäftszeiten per E-Mail zu erreichen ist. Der Vertragspartner ist damit einverstanden, dass sämtliche, die Vertragsabwicklung betreffende Kommunikation mit LM im Regelfall elektronisch per E-Mail stattfindet.

- 7.2.3 LM ist unter der E-Mailadresse "einkauf (at) leipziger-messe.de" und unter der Postadresse "Leipziger Messe GmbH, Abt. Einkauf, Messe-Allee 1, 04356 Leipzig" zu erreichen.
- 7.3 Leistung an Tochtergesellschaften
- 7.3.1 Dem Vertragspartner ist bekannt, dass LM in der Organisationseinheit Einkauf konzernintern den eigenen Bedarf sowie den Bedarf ihrer Tochtergesellschaften bündelt.
- 7.3.2 LM kann - auch bei einem Vertragsschluss in eigenem Namen - vom Vertragspartner verlangen, dass dieser seine Leistung an eine mit LM gemäß §§ 15 ff. AktG verbundene Tochtergesellschaft erbringt.
- 7.4 Termine
- 7.4.1 Die von LM in der Bestellung, ersatzweise in der Ausschreibung angegebene Liefer- bzw. Fertigstellungszeit ist bindend, soweit nicht ausdrücklich anders vereinbart ist. Der Vertragspartner ist verpflichtet, LM unverzüglich schriftlich in Kenntnis zu setzen, wenn er vereinbarte Zeiten - aus welchen Gründen auch immer - voraussichtlich nicht einhalten kann.
- 7.4.2 Im Falle des Zeitverzugs stehen LM die uneingeschränkten gesetzlichen und vereinbarten Ansprüche zu.
- 7.4.3 LM ist berechtigt, bei Zeitverzögerungen nach vorheriger schriftlicher Androhung gegenüber dem Vertragspartner für jede angefangene Woche des Lieferverzugs eine Vertragsstrafe in Höhe von 0,2 Prozent - maximal fünf Prozent des jeweiligen Auftragswerts - zu verlangen. Die Vertragsstrafe ist auf den vom Vertragspartner zu ersetzenden Verzugsschaden anzurechnen.
- 7.4.4 Die Gefahr geht erst auf LM über, wenn die erbrachten Leistungen an dem vereinbarten Bestimmungsort erbracht und an LM übergeben wurden.
- 7.5 Preise
- 7.5.1 Die vereinbarten Preise sind Festpreise. Mangels abweichender schriftlicher Vereinbarung schließt der Preis Montage, Lieferung und Transport an die im Vertrag genannte Versandanschrift einschließlich Verpackung ein, sofern nichts Abweichendes vereinbart ist.
- 7.5.2 Auf Verlangen von LM hat der Vertragspartner die Verpackung auf seine Kosten zurückzunehmen.
- 7.5.3 Sofern nicht etwas anderes vereinbart ist, zahlt LM nach Rechnungserhalt innerhalb von 30 Tagen netto. Für die Rechtzeitigkeit der von LM geschuldeten Zahlungen genügt der Eingang des Überweisungsauftrags bei ihrer Bank.
- 7.5.4 In sämtlichen Auftragsbestätigungen, Lieferpapieren und Rechnungen ist die **Bestellnummer der LM anzugeben.**
- 7.6 Gewährleistungsansprüche
- 7.6.1 Bei Mängeln der gelieferten Waren oder Leistungen stehen LM uneingeschränkt die gesetzlichen Ansprüche zu.
- 7.6.2 Im Übrigen gelten die Regelungen der VOB/B.
- 7.7 Schutzrechte
- 7.7.1 Der Vertragspartner steht dafür ein, dass durch von ihm gelieferte Produkte keine Schutzrechte Dritter in Ländern der Europäischen Union oder anderen Ländern, in denen er die Produkte herstellt oder herstellen lässt, verletzt werden. Der Vertragspartner ist verpflichtet, LM von allen Ansprüchen freizustellen, die Dritte gegen LM wegen genannter Verletzung von gewerblichen Schutzrechten erheben. Er hat LM alle notwendigen Aufwendungen im Zusammenhang mit dieser Inanspruchnahme zu erstatten. Der Anspruch besteht nicht, soweit der Vertragspartner nachweist, dass er die Schutzrechtsverletzung weder zu vertreten hat noch bei Anwendung kaufmännischer Sorgfalt zum Zeitpunkt der Lieferung hätte kennen müssen.
- 7.7.2 Weitergehende gesetzliche Ansprüche von LM wegen Rechtsmängeln der gelieferten Produkte bleiben unberührt.
- 7.8 Geheimhaltung
- 7.8.1 Der Vertragspartner ist verpflichtet, die Bedingungen der Bestellung sowie sämtliche ihm für diesen Zweck zur Verfügung gestellten Informationen und Unterlagen (mit Ausnahme von öffentlich zugänglichen Informationen) geheim zu halten, nur zur Ausführung der Bestellung zu verwenden und entsprechend gesetzlicher Vorschriften zu löschen.

- 7.8.2 Ohne vorherige schriftliche Zustimmung der LM darf der Vertragspartner die Geschäftsverbindung mit LM nicht öffentlich machen.
- 7.9 Abtretungs-, Aufrechnungsverbot
- 7.9.1 Der Vertragspartner ist nicht berechtigt, seine Forderungen aus dem Vertragsverhältnis an Dritte abzutreten; § 354a HGB bleibt unberührt.
- 7.9.2 Der Vertragspartner hat ein Aufrechnungs- oder Zurückbehaltungsrecht nur wegen rechtskräftig festgestellter oder unbestrittener Gegenforderungen.
- 7.10 Gesetzliche Vorgaben im Umgang mit Arbeitnehmern
- 7.10.1 Der Vertragspartner verpflichtet sich gegenüber LM, Arbeitnehmern, die vom Vertragspartner für die Ausführung der vertraglichen Leistungen eingesetzt werden, mindestens den gesetzlichen oder, sofern dieser höher ist, den tariflichen Mindestlohn zu zahlen. Der Vertragspartner steht dafür ein, dass von ihm beauftragte Nachunternehmer ebenfalls den gesetzlichen Mindestlohn entrichten. Ein Verstoß gegen diese Verpflichtungen kann die sofortige Beendigung des Vertragsverhältnisses nach sich ziehen.
- 7.10.2 Soweit LM den Vertragspartner mit Dienstleistungen vor Ort beauftragt, treten die Mitarbeiter des Vertragspartners in kein Arbeitsverhältnis mit der LM. Der Vertragspartner wird durch geeignete organisatorische Maßnahmen gewährleisten, dass die von ihm im Rahmen der Vertragsdurchführung abgestellten Mitarbeiter ausschließlich dem Direktionsrecht und der Disziplinargewalt des Vertragspartners unterstehen. Hierzu gehört, dass er der LM einen Vertreter mit Führungsverantwortung benennt, der als Ansprechpartner für die Durchführung der vertraglichen Leistung verantwortlich ist.
- 7.11 Lieferkettensorgfaltspflichten
- 7.11.1 Sowohl die LM als auch der Vertragspartner verpflichten sich, die für ihn geltenden Gesetze der jeweils anwendbaren Rechtsordnung einzuhalten. Darüber hinaus sind sie sich der eigenen Verantwortung für Mensch und Umwelt bewusst.
- 7.11.2 Der Vertragspartner verpflichtet sich gegenüber der LM, im angemessenen und zumutbaren Umfang darauf hinzuwirken, dass menschenrechtliche oder umweltbezogene Risiken (vgl. § 2 Abs. 2 Lieferkettensorgfaltspflichtengesetz und § 2 Abs. 3 Lieferkettensorgfaltspflichtengesetz), sofern sie die eigene Lieferkette betreffen, erkannt, minimiert, verhindert und beendet werden.
- 7.11.3 Der Vertragspartner hat hierzu insbesondere in angemessenem und zumutbarem Umfang Risiken zu identifizieren und bei Erkennen solcher Risiken Abhilfemaßnahmen zu ergreifen. Ist eine Abhilfe in absehbarer Zeit nicht möglich, hat der Vertragspartner dies der LM unverzüglich mitzuteilen.
- 7.11.4 Der Vertragspartner hat sich im Rahmen des Angemessenen und Zumutbaren auch zu bemühen, dass wiederum seine Vertragspartner die genannten Lieferkettensorgfaltspflichten an ihre Geschäftspartner weitergeben.
- 7.12 Sonstiges
- 7.12.1 Die Beziehungen zwischen LM und dem Vertragspartner unterliegen ausschließlich dem Recht der Bundesrepublik Deutschland. Das Übereinkommen der Vereinten Nationen über Verträge über den internationalen Warenkauf vom 11. April 1980 (CISG) wird nicht angewandt.
- 7.12.2 Ausschließlicher Gerichtsstand für sämtliche gegenseitigen Verpflichtungen ist Leipzig. LM ist jedoch berechtigt, gerichtliche Schritte auch am allgemeinen Gerichtsstand des Vertragspartners einzuleiten.
- 7.12.3 Sollten einzelne Bestimmungen dieser Einkaufsbedingungen ganz oder teilweise nichtig oder unwirksam sein oder werden, so wird die Gültigkeit der Einkaufsbedingungen im Übrigen nicht berührt. In einem solchen Falle ist die ungültige Bestimmung durch eine gültige zu ersetzen, die dem mit der ungültigen Bestimmung beabsichtigten wirtschaftlichen Zweck so nahe wie möglich kommt. Entsprechendes gilt im Falle einer Vertragslücke.

Name/Anschrift des Bieters

--

**Leipziger Messe GmbH
 Abteilung Einkauf
 Messe-Allee 1
 04356 Leipzig**

Datum:

8 Angebotsanschreiben

Wartung und Reparatur der Blitzschutz – und Potenzialausgleichanlagen

Nennung Gesamtpreis

Angebotsendsumme netto des Hauptangebotes, ohne Nachlass in €	Anzahl Nebenangebote in St.

3. Wir erklären,

- dass - wie unter Punkt 2 beschrieben - uns ausdrücklich bekannt ist, dass mit einer Zuschlagserklärung der Leipziger Messe auf unser Angebot ein verbindlicher Vertrag zustande kommt, ohne dass es weiterer Erklärungen bedarf.
- dass die angegebene E-Mail-Adresse bis zum Abschluss der Ausschreibung zur weiteren Kommunikation aktiv gehalten wird – regelmäßiger Abruf ist sichergestellt, auch bei Abwesenheit.

Wichtige Kommunikationsdaten für dieses Projekt	Gut leserlich und in Druckschrift eintragen!
<p>Ansprechpartner (AP):</p> <p>Telefon:</p> <p>E-Mail-Adresse:</p>	

Ort, Datum	Unterschrift	Name / Funktion

9 Bescheinigung der Vor-Ort-Kennntnis/-Besichtigung zum o. g. Projekt

Bieter
Für Projekt:

**Das Beilegen dieser ausgefüllten Bescheinigung zum Angebot ist zwingend nötig.
Anderenfalls ist LM berechtigt, das Angebot von der weiteren Wertung auszuschließen!**

Dazu erklären wir:

[...] Wir haben eine Ortsbesichtigung am von bis Uhr
wahrgenommen.

[...] Aus folgendem Grund verfügen wir auch ohne eine Ortsbesichtigung über ausreichende
und aktuelle Ortskenntnisse:

.....

..... (.....)
Unterschrift Bieter (Name in Klartext)

Bestätigung (durch Verantwortlichen/AP der LM-Gruppe)

- a. Oben genanntes Unternehmen hat eine Ortsbesichtigung wahrgenommen.
- b. Das Unternehmen wurde darauf hingewiesen, dass
 - angebotsverbindliche Fragen nur schriftlich eingereicht werden können.
 - mündliche Aussagen der LM ausdrücklich keine Geltung erlangen.

..... /

Unterschrift / Datum

ggf. bitte mehrmals kopieren

10 Nachunternehmer-Verzeichnis

[....] Fehlmeldung, wir erbringen diese Leistungen selbst

Bieter	Datum
---------------	--------------

Nachunternehmer 1, Verpflichtungserklärung* liegt bei		[...] NEIN	[...] JA	
Fa.:				
zu Position	Beschreibung der Teilleistung	kann Bieter nicht selbst?	ca. % nach Zeit	ca. % nach Preis
		(Erläuterung)		
Nachunternehmer 2, Verpflichtungserklärung* liegt bei		[...] NEIN	[...] JA	
Fa.:				
zu Position	Beschreibung der Teilleistung	kann Bieter nicht selbst?	ca. % nach Zeit	ca. % nach Preis
		(Erläuterung)		
Nachunternehmer 3, Verpflichtungserklärung* liegt bei		[...] NEIN	[...] JA	
Fa.:				
zu Position	Beschreibung der Teilleistung	kann Bieter nicht selbst?	ca. % nach Zeit	ca. % nach Preis
		(Erläuterung)		

* Ihr Angebot wird auch ohne Verpflichtungserklärung gewertet. Auf Anforderung ist diese jedoch unverzüglich vorzulegen.

Ort, Datum,

Stempel

Name in Klarschrift + Unterschrift

ggf. bitte mehrmals kopieren

11 Verpflichtungs-Erklärung

Bieter	Datum
---------------	--------------

Name des sich verpflichtenden Unternehmens (= Nachauftragnehmer/ Lieferant, nicht der Bieter!)
Internetseite: WWW.
zu erbringende Teileleistungen unter Bezug auf Los/ Titel / Pos.-Nr

Wir verpflichten uns, im Falle der Auftragsvergabe an den o. g. Bieters, diesem mit den Fähigkeiten, Mitteln und Kapazitäten unseres Unternehmens für die benannten Leistungsbereiche inkl. aller nötigen Nebenleistungen zur Verfügung zu stehen.

Ort, Datum,

Stempel

Name in Klarschrift + Unterschrift

ANLAGEN

Leistungsbeschreibung

Preisblatt

Selbstauskunft

Datenschutz

Stillschweigenverpflichtung

Arbeitsschutz

Objekt-Geländeplan



PREISE und Informationen
Blitzschutz

Version:
22.4.25

Firma:

Pos	Kurztext, bezogen auf vorgenannte Beschreibungen	Anz.	Einh.	EP in EUR	GP in EUR
5.3	Prüfung von Blitzschutzanlagen, äußerer Blitzschutz				
5.3.1	Prüfung Blitzschutzanlagen				
5.3.1.1	Messehalle 1	1	Objekt	- €	- €
5.3.1.2	Messehalle 2	1	Objekt	- €	- €
5.3.1.3	Messehalle 3	1	Objekt	- €	- €
5.3.1.4	Messehalle 4	1	Objekt	- €	- €
5.3.1.5	Messehalle 5	1	Objekt	- €	- €
5.3.1.6	Messehaus	1	Objekt	- €	- €
5.3.1.7	Westflügel	1	Objekt	- €	- €
5.3.1.8	HWZ	1	Objekt	- €	- €
5.3.1.9	Eingang West, inkl. Glasübergänge	1	Objekt	- €	- €
5.3.1.10	Eingang Ost, inkl. Glasübergänge	1	Objekt	- €	- €
5.3.1.11	CCL	1	Objekt	- €	- €
5.3.1.12	Forum	1	Objekt	- €	- €
5.3.1.13	Restaurant 1	1	Objekt	- €	- €
5.3.1.14	Restaurant 2	1	Objekt	- €	- €
5.3.1.15	Restaurant 3	1	Objekt	- €	- €
5.3.1.16	Restaurant 4	1	Objekt	- €	- €
5.3.1.17	Messeturm	1	Objekt	- €	- €
5.3.1.18	Wache Süd	1	Objekt	- €	- €
5.3.1.19	Wache Nord	1	Objekt	- €	- €
5.3.1.20	Leergutsammellager - klein	6	Objekt	- €	- €
5.3.1.21	Leergutsammellager - groß	10	Objekt	- €	- €
5.3.1.22	LKW-Meldekopf	1	Objekt	- €	- €
5.3.1.23	Bastion Nord/Süd	2	Objekt	- €	- €
5.3.1.24	MAXICOM	1	Objekt	- €	- €
5.3.2	Prüfung Blitzschutzanlagen - Vollständige Prüfung				
5.3.2.1	Messehalle 1	1	Objekt	- €	- €
5.3.2.2	Messehalle 2	1	Objekt	- €	- €
5.3.2.3	Messehalle 3	1	Objekt	- €	- €
5.3.2.4	Messehalle 4	1	Objekt	- €	- €
5.3.2.5	Messehalle 5	1	Objekt	- €	- €
5.3.2.6	Messehaus	1	Objekt	- €	- €
5.3.2.7	Westflügel	1	Objekt	- €	- €
5.3.2.8	HWZ	1	Objekt	- €	- €
5.3.2.9	Eingang West, inkl. Glasübergänge	1	Objekt	- €	- €
5.3.2.10	Eingang Ost, inkl. Glasübergänge	1	Objekt	- €	- €
5.3.2.11	CCL	1	Objekt	- €	- €
5.3.2.12	Forum	1	Objekt	- €	- €
5.3.2.13	Restaurant 1	1	Objekt	- €	- €
5.3.2.14	Restaurant 2	1	Objekt	- €	- €
5.3.2.15	Restaurant 3	1	Objekt	- €	- €
5.3.2.16	Restaurant 4	1	Objekt	- €	- €
5.3.2.17	Messeturm	1	Objekt	- €	- €
5.3.2.18	Wache Süd	1	Objekt	- €	- €
5.3.2.19	Wache Nord	1	Objekt	- €	- €
5.3.2.20	Leergutsammellager - klein	6	Objekt	- €	- €
5.3.2.21	Leergutsammellager - groß	10	Objekt	- €	- €
5.3.2.22	LKW-Meldekopf	1	Objekt	- €	- €
5.3.2.23	Bastion Nord/Süd	2	Objekt	- €	- €
5.3.2.24	MAXICOM	1	Objekt	- €	- €
5.3.3	Prüfung Potentialausgleichsanlagen				
5.3.3.1	Messehalle 1	1	Objekt	- €	- €
5.3.3.2	Messehalle 2	1	Objekt	- €	- €
5.3.3.3	Messehalle 3	1	Objekt	- €	- €
5.3.3.4	Messehalle 4	1	Objekt	- €	- €
5.3.3.5	Messehalle 5	1	Objekt	- €	- €
5.3.3.6	Messehaus	1	Objekt	- €	- €
5.3.3.7	Westflügel	1	Objekt	- €	- €
5.3.3.8	HWZ	1	Objekt	- €	- €
5.3.3.9	Eingang West, inkl. Glasübergänge	1	Objekt	- €	- €
5.3.3.10	Eingang Ost, inkl. Glasübergänge	1	Objekt	- €	- €
5.3.3.11	CCL	1	Objekt	- €	- €
5.3.3.12	Forum	1	Objekt	- €	- €
5.3.3.13	Restaurant 1	1	Objekt	- €	- €
5.3.3.14	Restaurant 2	1	Objekt	- €	- €
5.3.3.15	Restaurant 3	1	Objekt	- €	- €
5.3.3.16	Restaurant 4	1	Objekt	- €	- €
5.3.3.17	Wache Süd	1	Objekt	- €	- €
5.3.3.18	Wache Nord	1	Objekt	- €	- €
5.3.3.19	Leergutsammellager - klein	6	Objekt	- €	- €



PREISE und Informationen
Blitzschutz

Version:
22.4.25

Firma:

Pos	Kurztext, bezogen auf vorgenannte Beschreibungen	Anz.	Einh.	EP in EUR	GP in EUR
5.3.3.20	Leergutsammellager - groß	10	Objekt	- €	- €
5.3.3.21	LKW-Meldekopf	1	Objekt	- €	- €
5.3.3.22	Bastion Nord/Süd	2	Objekt	- €	- €
5.3.3.23	MAXICOM	1	Objekt	- €	- €
5.3.3.24	H-Brücke	1	Objekt	- €	- €
5.3.3.25	Einzelner Potentialausgleich	1	Objekt	- €	- €
5.3.4	Reparatur / Instandsetzung (Auswahl)				
5.3.4.1	Befestigung lockerer Verbinder / Klemmen	1	Stück	- €	- €
5.3.4.2	Verbinder für Fangleitungen, mix	1	Stück	- €	- €
5.3.4.3	vorhandene Fanganlage richten	1	m	- €	- €
5.3.4.4	Aus- und Einbau von Fangleitungen	1	m	- €	- €
5.3.4.5	Errichtung Fangstange kpl. mit Sockel und Unterlegplatte in Länge 1m	1	Stück	- €	- €
5.3.4.6	Errichtung Fangstange kpl. mit Sockel und Unterlegplatte in Länge 1,5m	1	Stück	- €	- €
5.3.4.7	Errichtung Fangstange kpl. mit Sockel und Unterlegplatte in Länge 2m	1	Stück	- €	- €
5.3.4.8	Errichtung Fangstange kpl. mit Sockel und Unterlegplatte in Länge 2,5m	1	Stück	- €	- €
5.3.4.9	Errichtung Fangstange kpl. mit Sockel und Unterlegplatte in Länge 3m	1	Stück	- €	- €
5.3.4.10	Montage Fangleitung aus AlMgSi 8mm	1	m	- €	- €
5.3.4.11	Lieferung und Montage Dachleitungshalter für Flachdach (neu)	1	Stück	- €	- €
5.3.4.12	defekte Dachleitungshalter für Flachdächer ausbauen+entsorgen	1	Stück	- €	- €
5.3.5	Prüfung innerer Blitz- und Überspannungsschutz (optional)				
5.3.5.1	Messehalle 1	1	Objekt	- €	- €
5.3.5.2	Messehalle 2	1	Objekt	- €	- €
5.3.5.3	Messehalle 3	1	Objekt	- €	- €
5.3.5.4	Messehalle 4	1	Objekt	- €	- €
5.3.5.5	Messehalle 5	1	Objekt	- €	- €
5.3.5.6	Messehaus	1	Objekt	- €	- €
5.3.5.7	Westflügel	1	Objekt	- €	- €
5.3.5.8	HWZ	1	Objekt	- €	- €
5.3.5.9	Eingang West, inkl. Glasübergänge	1	Objekt	- €	- €
5.3.5.10	Eingang Ost, inkl. Glasübergänge	1	Objekt	- €	- €
5.3.5.11	CCL	1	Objekt	- €	- €
5.3.5.12	Forum	1	Objekt	- €	- €
5.3.5.13	Restaurant 1	1	Objekt	- €	- €
5.3.5.14	Restaurant 2	1	Objekt	- €	- €
5.3.5.15	Restaurant 3	1	Objekt	- €	- €
5.3.5.16	Restaurant 4	1	Objekt	- €	- €
5.3.5.17	Wache Süd	1	Objekt	- €	- €
5.3.5.18	Wache Nord	1	Objekt	- €	- €
5.3.5.19	Leergutsammellager - klein	6	Objekt	- €	- €
5.3.5.20	Leergutsammellager - groß	10	Objekt	- €	- €
5.3.5.21	LKW-Meldekopf	1	Objekt	- €	- €
5.3.5.22	Bastion Nord/Süd	2	Objekt	- €	- €
5.3.5.23	MAXICOM	1	Objekt	- €	- €
5.3.6	Optionale Positionen				
5.3.6.1	Planung von Blitzschutzanlagen – äußerer Blitzschutz		J / N	[...]Ja - [...]Nein	
5.3.6.2	Planung von Blitzschutzanlagen – innerer Blitzschutz		J / N	[...]Ja - [...]Nein	
5.3.6.3	Planung von Blitzschutzanlagen – Risikoanalyse		J / N	[...]Ja - [...]Nein	
5.3.6.4	Planung von Blitzschutzanlagen – Berechnung von Trennungsabständen		J / N	[...]Ja - [...]Nein	
5.3.6.5	Errichtung von Blitzschutzanlagen – Anlagen mit HVI-Leitungen		J / N	[...]Ja - [...]Nein	
5.3.6.6	Errichtung von Blitzschutzanlagen – Anlagen mit innerem Blitzschutz		J / N	[...]Ja - [...]Nein	
5.3.6.7	Prüfung von Blitzschutzanlagen – Anlagen mit innerem Blitzschutz		J / N	[...]Ja - [...]Nein	
U.1	Geforderte Unterlagen des AG				
U.1.1	Anschreiben auf Ihrem Kopfbogen	liegt bei	J / N	[...]Ja - [...]Nein	
U.1.2	ausgefülltes und unterschriebenes Formular "Angebotsanschreiben"	liegt bei	J / N	[...]Ja - [...]Nein	
U.1.3	Dieses Preisblatt im Ausdruck unterschrieben	liegt bei	J / N	[...]Ja - [...]Nein	
U.1.4	ausgefüllte Datei Preisblatt als .xlsx Datei ist mit hochgeladen bzw. wird nach Abgabedatum per E-Mail gesendet	ist übergeben wird übergeben	J / N	[...]Ja - [...]Nein [...]Ja - [...]Nein	
U.1.5	ausgefüllte und unterschriebene Selbstauskunft	liegt bei	J / N	[...]Ja - [...]Nein	
U.1.6	unterschriebenes Formular Ortsbesichtigung/ Ortskenntnis	liegt bei	J / N	[...]Ja - [...]Nein	
U.1.7	unterschriebene Stillschweigenverpflichtung	liegt bei	J / N	[...]Ja - [...]Nein	
U.1.8	ggf.: ausgefülltes Nachunternehmerverzeichnis	liegt bei	J / N	[...]Ja - [...]Nein	
U.1.9	ggf.: bestätigte Verpflichtungserklärung je Nachunternehmer	liegt bei	J / N	[...]Ja - [...]Nein	
U.1.14	unterschriebenes Formular Arbeitsschutz	liegt bei	J / N	[...]Ja - [...]Nein	
S	SONSTIGES				
S.1	Nachunternehmer (NAN)-Einsatz / Eigenleistung		%	0% NAN	0% EigenL



PREISE und Informationen
Blitzschutz

Version:
22.4.25

Firma: _____

Pos	Kurztext, bezogen auf vorgenannte Beschreibungen	Anz.	Einh.	EP in EUR	GP in EUR
S.2	ggf.: Name des/der NAN	Text	Name	
S.3	Wir erklären, für alle an uns gestellten Bedingungen und Anforderungen gleichfalls unsere NAN zu verpflichten.	Text	J / N	[...]Ja - [...]Nein	
S.7	Regie-Arbeitsstunde (für gesondert anzuweisende Arbeiten) Azubi / Hilfskraft	1	h €/h	
S.8	Regie-Arbeitsstunde (für gesondert anzuweisende Arbeiten) Facharbeiter - Meister	1	h €/h	
S.8a	Nur auf gesonderten Abruf durch LEIPZIGER MESSE: Aufschlag zu den Stundensätzen für Arbeiten nach 19:00 Uhr		% %	
S.10	Zuschlagsatz für Arbeitsstunden außerhalb üblicher Arbeitszeiten (Wochentag-Nacht 22-06 Uhr und Samstag)		% %	
S.11	Zuschlagsatz für Arbeitsstunden außerhalb üblicher Arbeitszeiten (Sonntag)		% %	
S.12	Zuschlagsatz für Arbeitsstunden außerhalb üblicher Arbeitszeiten (Feiertag)		% %	
S.13	An-/Abfahrt (bei Arbeiten nach einem abgestimmten Wartungsplan erfolgt keine Berechnung dieser Position)	1	Psch / Tag €/h	
S.14	Handling-Fee: Zuschlagsatz auf nachzuweisende und gebuchte Einkaufspreise für unerwartete zusätzliche Material- und Fremdleistungspreise		% %	
S.15	Der Tariflohn- bzw. Mindestlohnsatz Facharbeiter beträgt z. Z.	1	h €/h	
S.16	Wir erklären: unsere Mitarbeiter/innen werden gemäß dem geltenden Mindestlohn/ Tarifvertragsrecht bezahlt.		J / N	[...]Ja - [...]Nein	
S.17	Falls: Wir unterliegen folgendem (Landes- oder Bundes)-Tarifvertrag		Name	
S.18	Name der Versicherung		Name	
S.19	Höhe unserer Betriebshaftpflichtversicherung für Sach- und Vermögensschäden		Mio€ Mio€	
S.20	Höhe unserer Betriebshaftpflichtversicherung für Personenschäden		Mio€ Mio€	
S.21	Die beiliegenden Besonderen- und Ausschreibungs- Bedingungen der Leipziger Messe werden akzeptiert.	Text	J / N	[...]Ja - [...]Nein	
S.25	Zahlungskonditionen		% d d	3,0% Skonto Tage Tage netto	
S.26	Bindefrist des Angebotes			31.7.25	
ZUSAMMENFASSUNG					
	Summe netto		€		- €
	Skonto gem. o. g. Fristen		%		- €
	ENDSUMME netto		€		- €
				alle Preise zzgl. Ust.	
Datum, Ort:		Unterschrift / Name in Klarschrift			

Selbstauskunft

(PDF-Datei für Eintragungen nach Ausdruck)

Ein Word-Formular für digitale Eintragungen finden Sie eingebettet in dieser PDF-Datei

Vertraulich, nur zur Verwendung für die Unternehmen der Leipziger Messe-Unternehmens-Gruppe.

Sollte der Platz in den Feldern nicht ausreichen, ergänzen Sie bitte durch Anlage(n).

*** Die Beantwortung dieser Punkte sind bewertungsrelevant.**

*** Datum:**

**** Die Beantwortung dieser Punkte dient uns zur besseren Einschätzung.**

.....

Tragen Sie folgende Angaben bitte in diesem Formular ein, auch wenn sie in anderen Unterlagen Ihres Angebotes oder Präsentation ersichtlich sind.

<p>* Firmenname</p> <p>* Anschrift</p> <p>* Internetportal</p> <p>** Branche</p>	
--	--

<p>* Ansprechpartner</p>	<p>Geschäftsführung:</p> <p>Tel.: _____ E-Mail: _____</p> <p>Betreuer /Projektleiter für die LM:</p> <p>Tel.: _____ E-Mail: _____</p> <p>24-h-Ansprechbarkeit: (Notdienst/ Hotline /Servicenummer)</p> <p>Tel.: _____ E-Mail: _____</p>
---------------------------------	---

<p>* / ** Information zur Firma</p>	<p>Gründungsjahr:</p> <p>Stammkapital:</p> <p>Stammsitz und Register-Nr.:</p> <p>Steuer-Nr.:</p> <p>Besteht eine Gewinnabführungspflicht und mit wem?</p>	<p>Tochterfirmen:</p> <hr/> <p>Beteiligungen/ Zugehörigkeiten:</p> <hr/> <p>** bevorzugte Lieferanten/ Großhändler/ Nachauftragnehmer</p>
--	---	--

		Einh.	2022	2023	2024	2025 (Plan)
<p>* / ** ca. Jahres-Werte</p>	* Gesamtumsatz	€				
	* feste Mitarbeiter	Pers.				
	* Auszubildende	Pers.				
	** freie Mitarbeiter	Pers.				
	** Gewinn	€				
	** Eigenkapital gesamt	€				

<p>** Firmenstrategie der nächsten 5 Jahre / Leitbild</p>	
--	--

<p>** Unternehmensorganisation</p>	<p>Anzahl der Weiterbildungsstunden je Mitarbeiter/Jahr:</p> <p>.....</p> <p>Weiterbildungsinhalte:</p> <p>.....</p> <p>QM- System:</p> <p>.....</p>	<p>letzte große Investition (Jahr/ welche):</p> <p>.....</p> <p>.....</p> <p>.....</p> <p>Unternehmensnachfolge geregelt?</p> <p>.....</p>
---	---	--

Selbstauskunft

(PDF-Datei für Eintragungen nach Ausdruck)

Ein Word-Formular für digitale Eintragungen finden Sie eingebettet in dieser PDF-Datei

Vertraulich, nur zur Verwendung für die Unternehmen der Leipziger Messe-Unternehmens-Gruppe.

Sollte der Platz in den Feldern nicht ausreichen, ergänzen Sie bitte durch Anlage(n).

<p>* / ** Konditionen</p>	<p>Versicherungssummen gemäß Ihrer Police:</p> <ul style="list-style-type: none"> • Haftpflicht: € • Personen: € • Vermögen: € <p>Vers.-Gesellschaft.....</p> <hr/> <p>Allg. Stundensatz Facharbeiter: €/h</p> <p>Mindest-/Tariflohn für Ihre Fa.: €/h</p>	<p><i>Preisliste für Standardleistungen vorhanden?</i></p> <p>.....</p> <p><i>übliche Arbeitszeit:</i></p> <p>.....</p> <p>Ihre Zahlungsbedingungen:</p> <p>.....</p>
---	--	--

<p>* / ** Referenzen</p> <p style="font-size: small;">Aktuell, nachfragefähig und gleichgerartet der angebotenen Leistungen (ggf. extra Blatt beilegen)</p>	Firma / Telefon Nr. / AP	Projektbezeichnung / Aufgabe	Auftragsvolumen	Zeitraum
		T€	

<p>** Alleinstellungsmerkmal</p>	<p><i>unser bester Wettbewerbsvorteil:</i></p>
--	--

<p>* Nachhaltigkeit, Energiemanagement</p>	<p>[...] Zertifizierung nach ISO 50001</p> <p>[...] Zertifizierung nach ISO 14001</p> <p>[...] Zertifizierung nach DIN EN 16247-1</p> <p>[...] Zertifizierung nach EMAS</p> <p>[...] EcoVadis Rating</p>
--	--

<p>* Eigen-Erklärungen & Verpflichtungen (ESG-relevant)</p> <p>Zutreffendes markieren: z.B.: [.X.]</p>	<p>[...] Wir respektieren die Prinzipien wirtschaftlicher Ethik sowie die Bestimmungen des Arbeits- und Steuerrechts und setzen diese in unserem Handeln um.</p> <p>[...] Wir erklären ausdrücklich, dass wir an unsere Mitarbeiter auskömmliche Löhne und Gehälter zahlen und dabei die gesetzliche Mindestvergütung einhalten.</p> <p>[...] Wir erklären, dass wir unseren Verpflichtungen zur Zahlung von Steuern und Abgaben sowie Beiträge zur gesetzlichen Sozialversicherung nachgekommen sind.</p> <p>[...] Wir erklären, dass wir die gewerberechtlichen Voraussetzungen für die Ausführung der angebotenen Leistungen erfüllen.</p> <p>[...] Unsere Firma befindet sich nicht in Liquidation oder Insolvenz und ist derzeit auch nicht davon bedroht. Die rechtsverbindlich zeichnenden Personen sind nicht rechtskräftig aus Gründen bestraft worden, die ihre berufliche Zuverlässigkeit in Frage stellen.</p> <p>[...] Wir erklären, dass wir die jeweils aktuellen Regelungen des BDSG und der DSGVO kennen und diese einhalten. Wir werden ggf. nötige Zusatzvereinbarungen mit LM akzeptieren und unterzeichnen</p>
--	---

Selbstauskunft

(PDF-Datei für Eintragungen nach Ausdruck)

Ein Word-Formular für digitale Eintragungen finden Sie eingebettet in dieser PDF-Datei

Vertraulich, nur zur Verwendung für die Unternehmen der Leipziger Messe-Unternehmens-Gruppe.
Sollte der Platz in den Feldern nicht ausreichen, ergänzen Sie bitte durch Anlage(n).

<p style="text-align: center;">**</p> <p style="text-align: center;">Freiwillige Verpflichtungen</p> <p>Zutreffendes markieren: z.B.: [X.]</p>	<p>[...] Wir verpflichten uns, unserem Vertragspartner stets proaktiv erkannte Kostensenkungspotenziale sowie auch Schwachstellen bei einer evtl. späteren Zusammenarbeit aufzuzeigen.</p> <p>[...] Sollten wir nach einer evtl. Auftragserteilung erkennbare Leistungsstörungen auch vor Erfüllungsterminen feststellen, werden wir LM unverzüglich informieren und aktiv Gegenmaßnahmen treffen.</p> <p>[...] Wir verfügen über die o. g. Nachweise unserer Lieferketten und können diese auf Verlangen vorweisen</p> <p>[...] Mit der Markierung „[X]“ zusammen mit der Unterschrift auf dieser Selbstauskunft schließen wir uns dem Verhaltenskodex der Leipziger Messe an. Diesen finden Sie unter https://www.leipziger-messe.de/files/corporatesite/media/unternehmen/unterlagen/lm-verhaltenskodex.pdf</p>
---	---

<p style="text-align: center;">**</p> <p style="text-align: center;">Anlagen zur Auskunft</p>	<p>[...] <i>Freistellungserklärung FiA (nur bei Bauleistung)</i></p> <p>[...]</p> <p>[...]</p> <p>[...]</p> <p>[...]</p>
--	--

**** Das wollen wir Ihnen noch mitteilen:**

*

Ort: **Datum:**

Unterschrift (GF/ppa./i.V.): (Name/Funktion):

BEMERKUNGEN LM:

Bescheinigung der Vor-Ort-Kenntnis

Projekt:

Bieter

.....

Das Beilegen dieser Bescheinigung zum Angebot ist lt. Leistungsbeschreibung

- [...] **zwingend nötig** (anderenfalls müssen wir das Angebot ausschließen!).
- [...] **empfehlenswert**. Bei sonst gleichen Angeboten erhält das mit Bescheinigung einer Ortsbesichtigung eine angemessene Höherbewertung.
- [...] zur Angebotswertung **nicht zwingend nötig**.

Dazu erklären wir:

- [...] **Wir haben eine Ortsbesichtigung am von bis Uhr wahrgenommen.**
- [...] **Aus folgendem Grund verfügen wir auch ohne eine Ortsbesichtigung über ausreichende und aktuelle Ortskenntnisse:**

.....

..... (.....)
Unterschrift Bieter (Name in Klartext)

Bestätigung (durch Verantwortlichen/AP der LM-Gruppe)

Oben genanntes Unternehmen hat eine Ortsbesichtigung wahrgenommen. Angebotsverbindliche Fragen müssen rechtzeitig schriftlich eingereicht werden. Mündliche Aussagen, die im Widerspruch zu den Angebotsunterlagen stehen, erlangen ausdrücklich keine Geltung.

..... /
Unterschrift / Datum

Sicherheits- und allgemeine Bestimmungen bei Instandhaltungsarbeiten und Erweiterungsleistungen

Durch Gesetzgebung, Arbeitsschutz und den Regeln der Technik, sind wir verpflichtet, Gefährdungen und Gefahren für Personen und/oder Material abzuwenden.

Aus diesem Grunde sind alle auf dem Messegelände und/oder im Auftrag der Leipziger Messe tätigen Firmen zu folgenden Punkten verpflichtet:

- Anwendung und Kontrolle von Maßnahmen, die eine Gefährdung oder Schäden ausschließen,
- Einhaltung der einschlägigen Vorschriften,
- Korrekte Einweisung der eigenen Arbeitskräfte,
- Einhaltung der Haus- und Brandschutzordnung sowie spezieller Brandschutzmaßnahmen,
- Freihalten vorhandener Fluchtwege, Brandschutztüren sind verschlossen zu halten; das Anbringen von Sicherungen gegen Zufallen ist untersagt.
- Information des Halleninspektors und/oder des Ansprechpartners der Leipziger Messe vor Schweiß-Trenn- oder anderweitigen Arbeiten mit Rauch-, Flamm- und Funkenbildung oder Staubentwicklung, da das Gelände mit automatischen Brandmeldeanlagen und Feuerlöscheinrichtungen versehen ist. Die Freigabe zur Durchführung der Tätigkeit ist **täglich** vor Leistungsbeginn einzuholen und nach Fertigstellung entsprechend abzumelden.
- Verhinderung von Umweltschäden (z. B. durch Auffangwannen, Filter usw.),
- Sicherung der Baustelle, der Baustelleneinrichtungen und des Materials,
- Einsatz von Schutzausrüstungen, sofern notwendig oder vorgeschrieben,
- Umgehende Meldung von Personenunfällen oder Sachschäden an den Halleninspektor/Hausmeister, Auftraggeber oder Leitzentrale des Messegeländes (Rufnummer **(678) 8888**)
- Im Gefahrenfall sind den Anweisungen der Leipziger Messe nachzukommen, die Alarmierung ist weiterzugeben, Hilfe Dritten gegenüber auszuüben und durch den Bauleiter/Polier des AN die Vollständigkeit seines Personals der Leipziger Messe mitzuteilen.
- Den Anweisungen der Mitarbeiter der Leipziger Messe oder deren Erfüllungsgehilfen (Wachunternehmen usw.) ist Folge zu leisten.
- Informationsweitergabe an unmittelbar Betroffene (z. B. Dienstleister, Halleninspektor, Hausmeister),
- Tägliche Sauberkeit vor Ort,
- Anmeldung vor Arbeitsbeginn und Abmeldung nach Arbeitsende beim Ansprechpartner der Leipziger Messe (z.B. Hausmeister/ Bauleiter) unter Bekanntgabe der Funktelefonnummer, sowie Abverlangen der Einweisung und der örtlichen Besonderheiten und Abläufe.
- Erkennt der AN, dass neben ihm weitere Firmen/ Personen im Umfeld arbeiten, hat sich dieser selbst

ständig mit diesen über Arbeitsabläufe und Schutzfragen abzustimmen.

- Für alle Personen, die für den AN auf dem Messegelände arbeiten, sind in Verantwortung der Geschäftsführung des AN aktenkundlich Unfallschutzbelehrungen nachzuweisen. Ein evtl. nötiger Sicherheitskoordinator ist kostenfrei vom AN selbst zu beauftragen, falls nichts anderes vereinbart wurde.

In den Räumen des Halleninspektors befinden sich:

- Erste Hilfe Ausstattung
- Telefon und Rufnummernverzeichnis

Notfallnummern und interne Telefone befinden sich ebenfalls an den Hallentoren und in anderen Bereichen.

Bei Fragen oder Unklarheiten ist vor Beginn Rücksprache mit dem Auftraggeber oder mit dem Mitarbeiter "Arbeitssicherheit" des Hauses zu führen.

Hinweise auf Unterlassung Dritter sind zu verfolgen. Die Nichtbeachtung dieser Hinweise gehen zu Lasten des Auftragnehmers. Die Leipziger Messe behält sich alle Maßnahmen zur unmittelbaren Gefahrenabwehr vor.

Eventuellen Nachunternehmern, die der AN einsetzt, sind diese Verpflichtungen gleichfalls und nachweislich aufzuerlegen.

Leipziger Messe,
Abteilungsleiter
Betriebsmanagement

*Fachkraft
Arbeitssicherheit*

Wichtige Rufnummern:

Feuerwehr	112
Polizei	110
Medizinische Versorgung (Städtisches Klinikum St. Georg)	0341- 90 900
Leitzentrale Messegelände	0341- 678.8888
Wachleiter Messegelände	0341- 678.6666

Diese Informationen haben wir erhalten, die oben genannten Maßnahmen sind zur Kenntnis genommen und an alle tätigen Mitarbeiter und Nachunternehmer weitergegeben worden.

Datum

Auftragnehmer

Datenschutz

Der Auftragnehmer verpflichtet sich, die Bestimmungen des Bundesdatenschutzgesetzes (BDSG) bzw. der EU-Datenschutzgrundverordnung (DS-GVO) zu beachten und umzusetzen.

Sofern der Auftragnehmer als Teil der beauftragten Leistung personenbezogene Daten von LM verarbeitet, wird der Auftragnehmer mit LM zusätzlich eine Vereinbarung zum Datenschutz und zur Datensicherheit in Auftragsverhältnissen gemäß Art. 28 Abs. 3 der EU-Datenschutzgrundverordnung (DS-GVO) abschließen sowie die hierfür erforderlichen Informationen zur Verfügung stellen (s. Abfrageblatt).

Falls der Auftragnehmer diese Daten an einem Standort außerhalb eines Mitgliedstaats der Europäischen Union oder eines Vertragsstaats des Europäischen Wirtschaftsraums verarbeitet, wird der Auftragnehmer mit LM ergänzende Vereinbarungen abschließen, die ein angemessenes Datenschutzniveau beim Auftragnehmer sicherstellen; setzt der Auftragnehmer hierfür Subunternehmer ein, wird der Auftragnehmer auf Wunsch von LM sicherstellen, dass diese entsprechende Vereinbarungen mit LM abschließen.

Der Auftragnehmer verpflichtet sich, personenbezogene Daten ausschließlich zum Zwecke der Vertragserfüllung zu erheben, zu verarbeiten, bekannt zu geben, zugänglich zu machen oder sonst zu nutzen und hierfür sowie danach nur noch zur Erfüllung gesetzlicher Aufbewahrungspflichten zu speichern. Eine Weitergabe personenbezogener Daten an Dritte bedarf, soweit nicht eine entsprechende gesetzliche Verpflichtung des Auftragnehmers hierzu besteht, der vorherigen schriftlichen Zustimmung von LM.

Der Auftragnehmer stellt sicher, dass sämtliche von ihm im Rahmen dieser Beauftragung eingesetzten Personen vor ihrem Einsatz zum Datenschutz geschult und auf die Einhaltung des Datengeheimnisses gemäß § 5 BDSG bzw. auch nach dem 25. Mai 2018 während und auch nach Beendigung ihrer Tätigkeit verpflichtet sind, personenbezogene Daten nicht unbefugt zu erheben, zu verarbeiten oder zu nutzen. Diese Verpflichtungserklärungen sind LM auf Wunsch vorzulegen. Der Auftragnehmer hat, mit der gebotenen Sorgfalt, darauf hinzuwirken, dass alle Personen, die mit der Bearbeitung und Erfüllung des Auftrages betraut werden, die gesetzlichen Bestimmungen über den Datenschutz einschließlich der DS-GVO beachten und die aus dem Bereich von LM erlangten Informationen nicht an Dritte weitergeben oder sonst verwerten.

Dem Datenschutzbeauftragten der LM sind auf Verlangen alle geforderten Auskünfte zu erteilen, ggf. den Datenschutz über ein Datenschutzkonzept nachzuweisen und geforderte Unterlagen zu übergeben.

Bestätigung Auftragnehmer:

.....
Datum / Ort / Name / Signum

STILLSCHWEIGEVERPFLICHTUNG

Verpflichtung der Fa. (Name)

..... (Anschrift)

zur vertraulichen Behandlung und Bewahrung von Stillschweigen im Rahmen des Projektes

.....

Wir verpflichten uns hiermit ausdrücklich, über alle Betriebsinterna der **Leipziger Messe und ihrer Tochtergesellschaften** sowie vertrauliche Informationen im Zusammenhang mit dem vorbenannten Projekt (insbesondere Inhalte, Kalkulationen, personenbezogene Daten, sachliche und rechtliche Bewertungen etc.) Stillschweigen zu bewahren und diese absolut vertraulich zu behandeln. Diese Verpflichtung gilt unabhängig davon, auf welchem Wege wir Kenntnis über solche Interna und Informationen erlangt haben. Diese Verpflichtung gilt auch, wenn wir lediglich in die Ausschreibung der Leipziger Messe zum vorbenannten Projekt einbezogen werden und / oder nur einen Teilauftrag bearbeiten und / oder einen erteilten Gesamtauftrag, aus welchen Gründen auch immer, nicht abschließend bearbeiten sollten. Wir werden ausreichend Vorsorge treffen, damit uns überlassene Unterlagen und sonstige Datenträger mit vertraulichen Inhalten unbefugten Dritten nicht zugänglich werden. Im übrigen werden wir uns überlassene Unterlagen und sonstige Datenträger einschließlich hiervon gefertigter Kopien unverzüglich nach Beendigung und / oder Nichtfortsetzung der Zusammenarbeit mit der Leipziger Messe nach Wahl der Leipziger Messe an diese zurückgeben oder aber vernichten. Vorstehende Verpflichtung gilt uneingeschränkt für alle Mitarbeiter unserer Firma. Soweit Dritte von uns in das Projekt zwingend einbezogen werden und diesen vertrauliche Informationen zugänglich gemacht werden müssen, so ist dies nur unter der Voraussetzung zulässig, dass die vollständige, hier geregelte Verschwiegenheits- und Vertraulichkeitsverpflichtung von dem oder den Dritten uneingeschränkt übernommen und die Leipziger Messe zuvor schriftlich über die zwingende Einbeziehung und die uneingeschränkte Verpflichtung des oder der Dritten unterrichtet wurde.


Wir sind uns bewußt, dass wir für eine unsererseits begangene Verletzung der vorstehenden Verpflichtung, unabhängig, ob im ganzen oder in Teilen, der Leipziger Messe gegenüber schadenersatzpflichtig sind.

.....
(Ort)

.....
(Datum)


(GF/ ppa./ i.V.).....
(Unterschrift)

.....
(Name/ Funktion in Druckschrift)

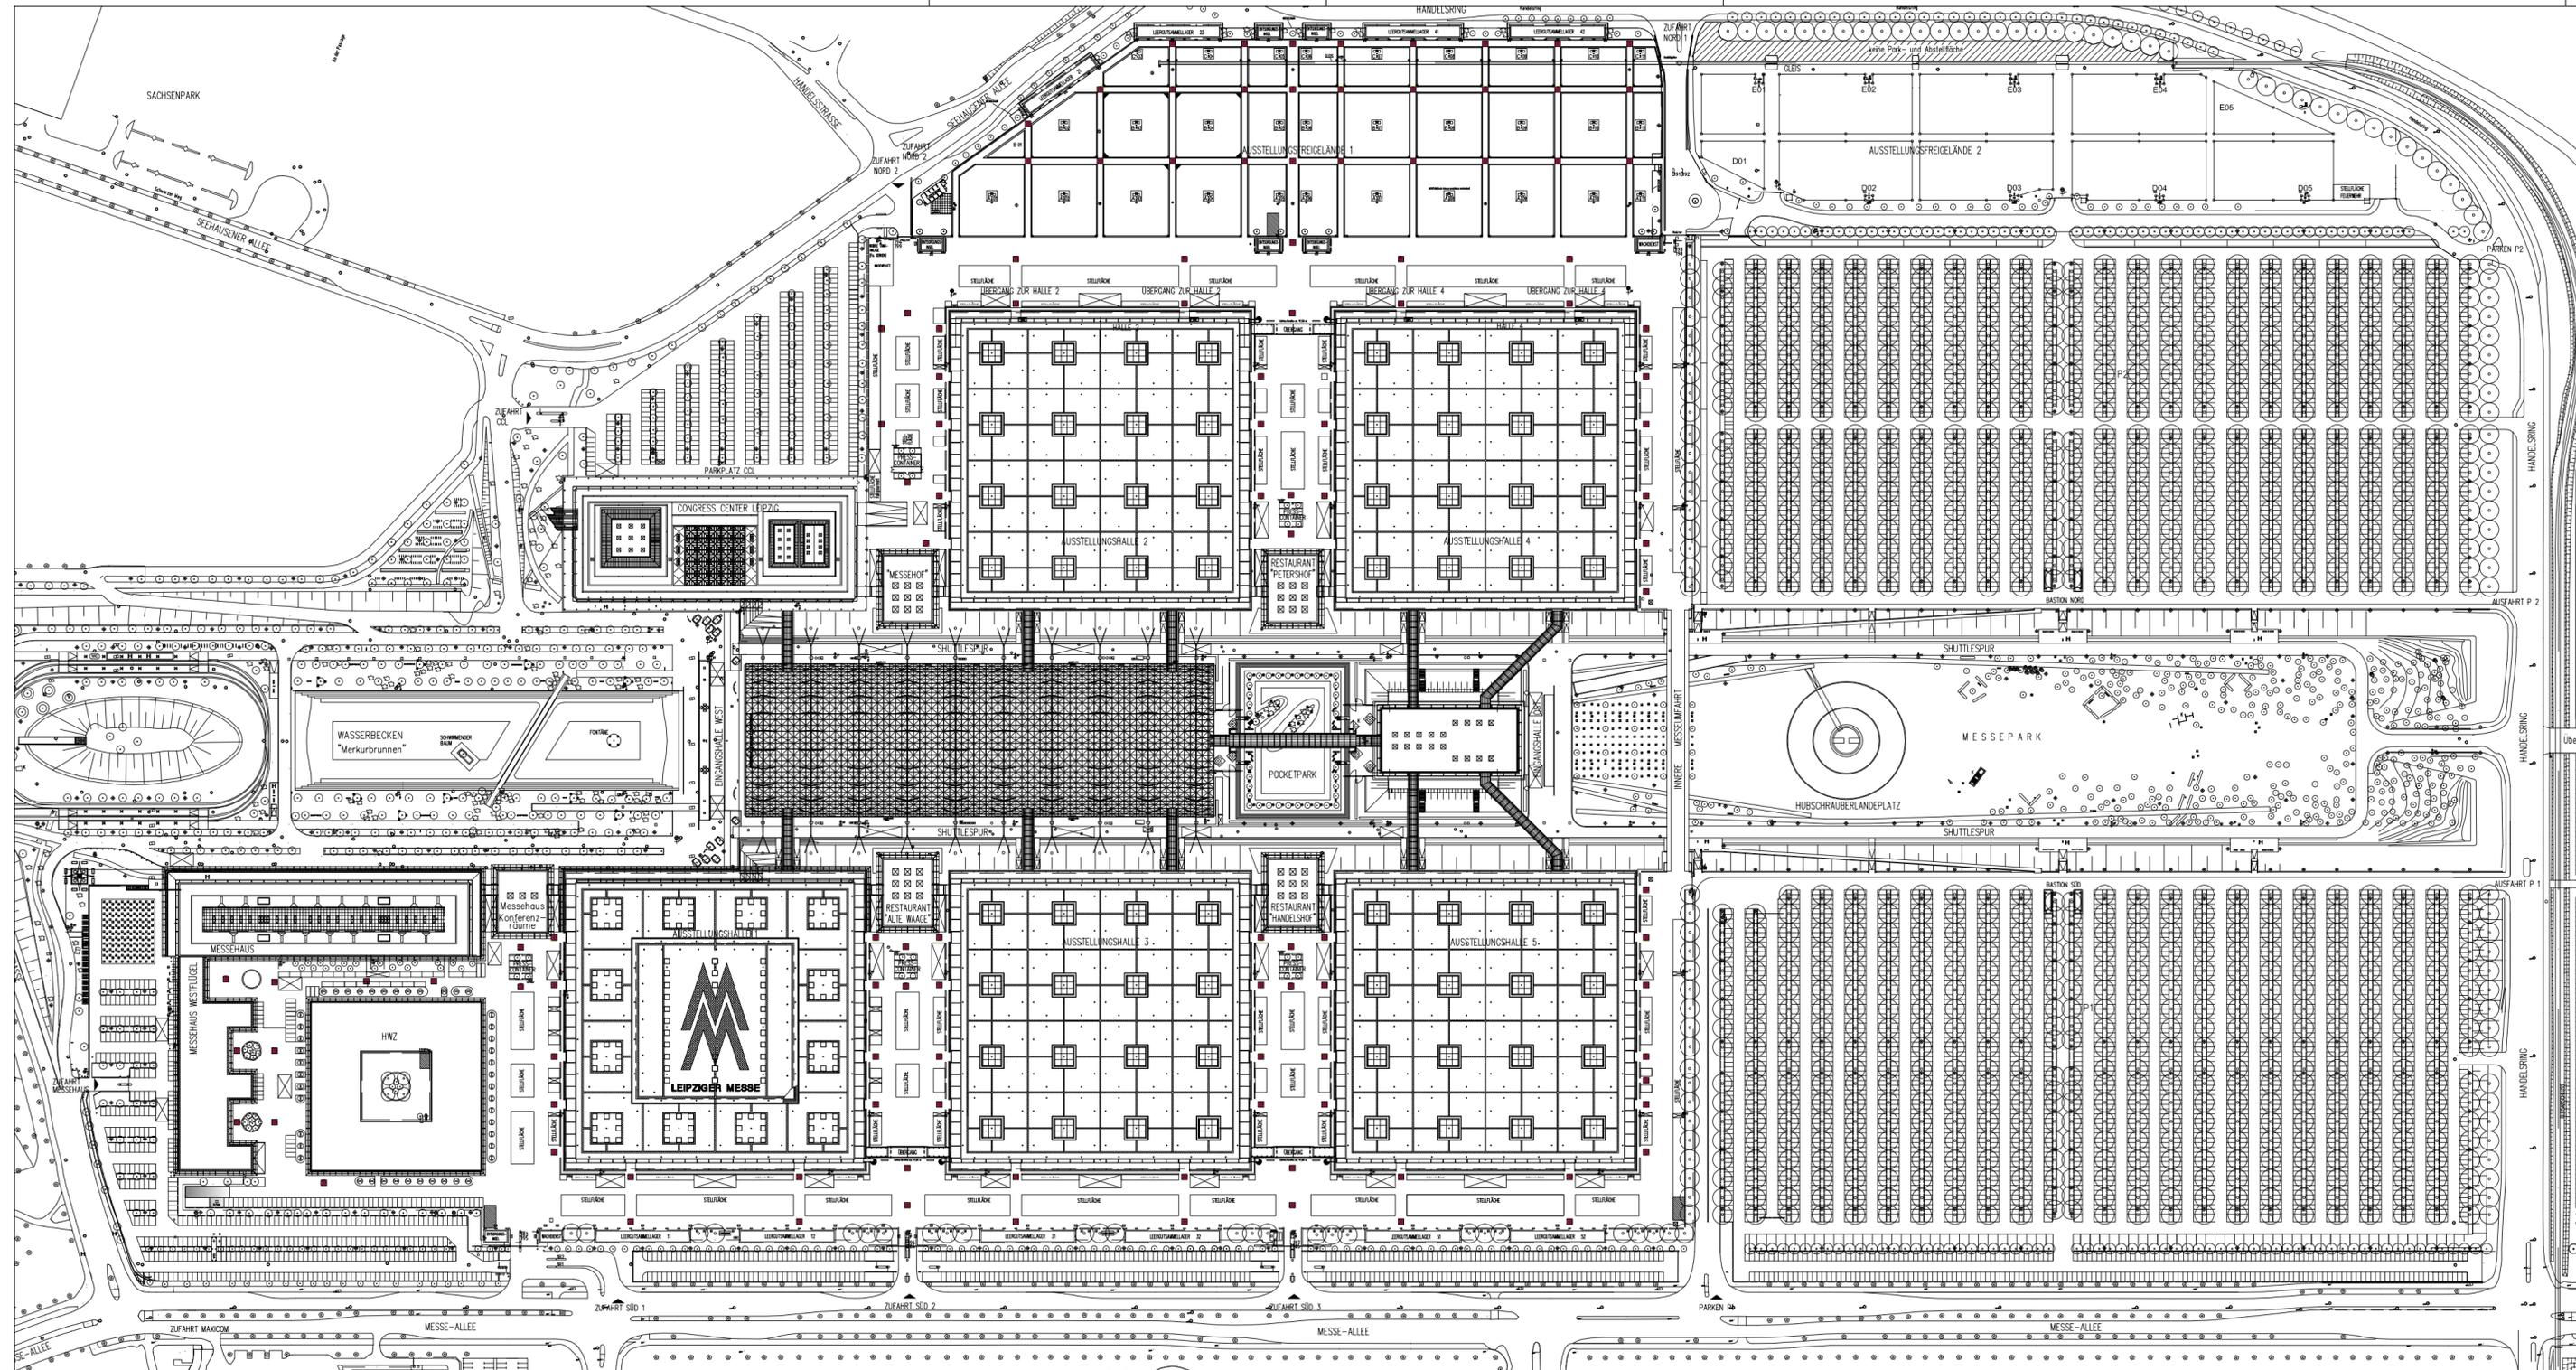

Legende			
	Öffentliches Telefon		Leuchten
	Poller		Haltestelle
	Baum/Gebüsch/Hecke		Infofeste/-wand
	Stein Geopark		Kunst Neue Messe
	Bank		Überflurhydrant
	Fahnenmast		Unterflurhydrant
	Öffentliches WC		Unterflursteckdose
			Elektroversorgungspoller

Bemerkungen

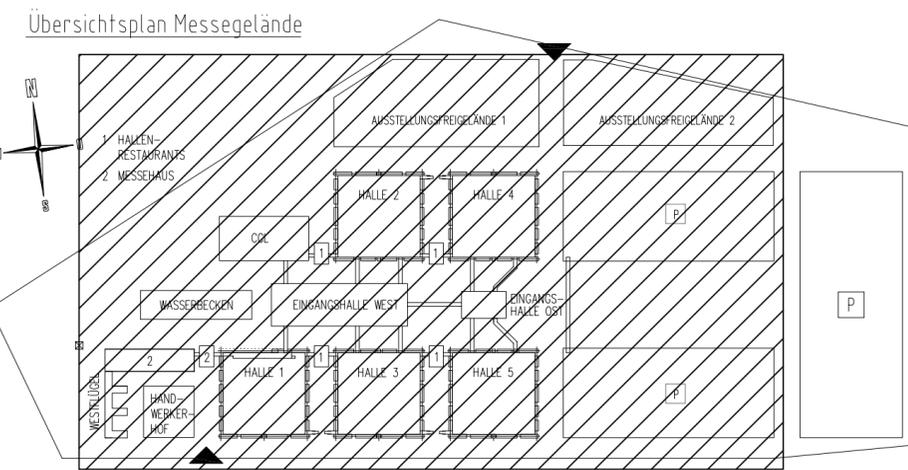

Zeichnungsnummer:
BCG-W00-0002-3

Index: D
 ausgefertigt am/durch:
 02.05.2013
 B. Kurth

Objekt:
Messegelände

Ursprung-Zeichnungsnummer:
 GMP
 NML5021-302000

Planart:
 Lageplan

Maßstab:
 1:2500

Diese Zeichnung einschließlich aller Urheberrechte ist Eigentum der Leipziger Messe GmbH und darf ohne deren Genehmigung weder vervielfältigt noch Dritten zugänglich gemacht werden. Eine sonstige Verwendung bedarf der Zustimmung der Leipziger Messe GmbH.